

План 1-го этажа




Подп. и дата
 Инв. № дубл.
 Взам. инв. №
 Подпись и дата
 Инв. № подл.

Экспликация помещений			Спецификация элементов		
№	Наименование	Площадь, м ²	№	Наименование	Кол-во, шт
1	Тамбур	2,4	1	Блок-модуль 6055x2435 мм	64
2	Коридор	107	2	Блок-модуль 4880x2435 мм	16
3	Жилая комната (на 4 человека)	13,4	3	Панель внешняя стеновая глухая	32
4	Жилая комната ИТР (на 2 человека)	10,7	4	Панель внешняя стеновая с окном	65
5	Санузел, душевая	2,4	5	Панель внешняя стеновая с дверью	2
6	Лестничная клетка	12,5	6	Полупанель внешняя стеновая	136
7	Хозяйственное помещение	9,6	7	Панель внутренняя стеновая	255
8	ВРУ	3,5	8	Панель внутренняя с дверью	62
9	Санузел	13,4	9	Полупанель внутренняя стеновая	220
10	Душевая	13,4			

ОЛП-22-МЗ-80-С60					
Панели внеш.150 мм, внут.100 мм. Рамы t=4 мм/MV200 мм					
Изм.	Кол.уч.	Лист	№ док.	Подп.	Дата
Разраб.					
Проверил					
Н. контр.					
Сборно-разборное здание "Общежитие на 200 человек"				Стадия	Лист
Планировочное решение				3	1
				Листов	2
				modul	

План 2-го этажа

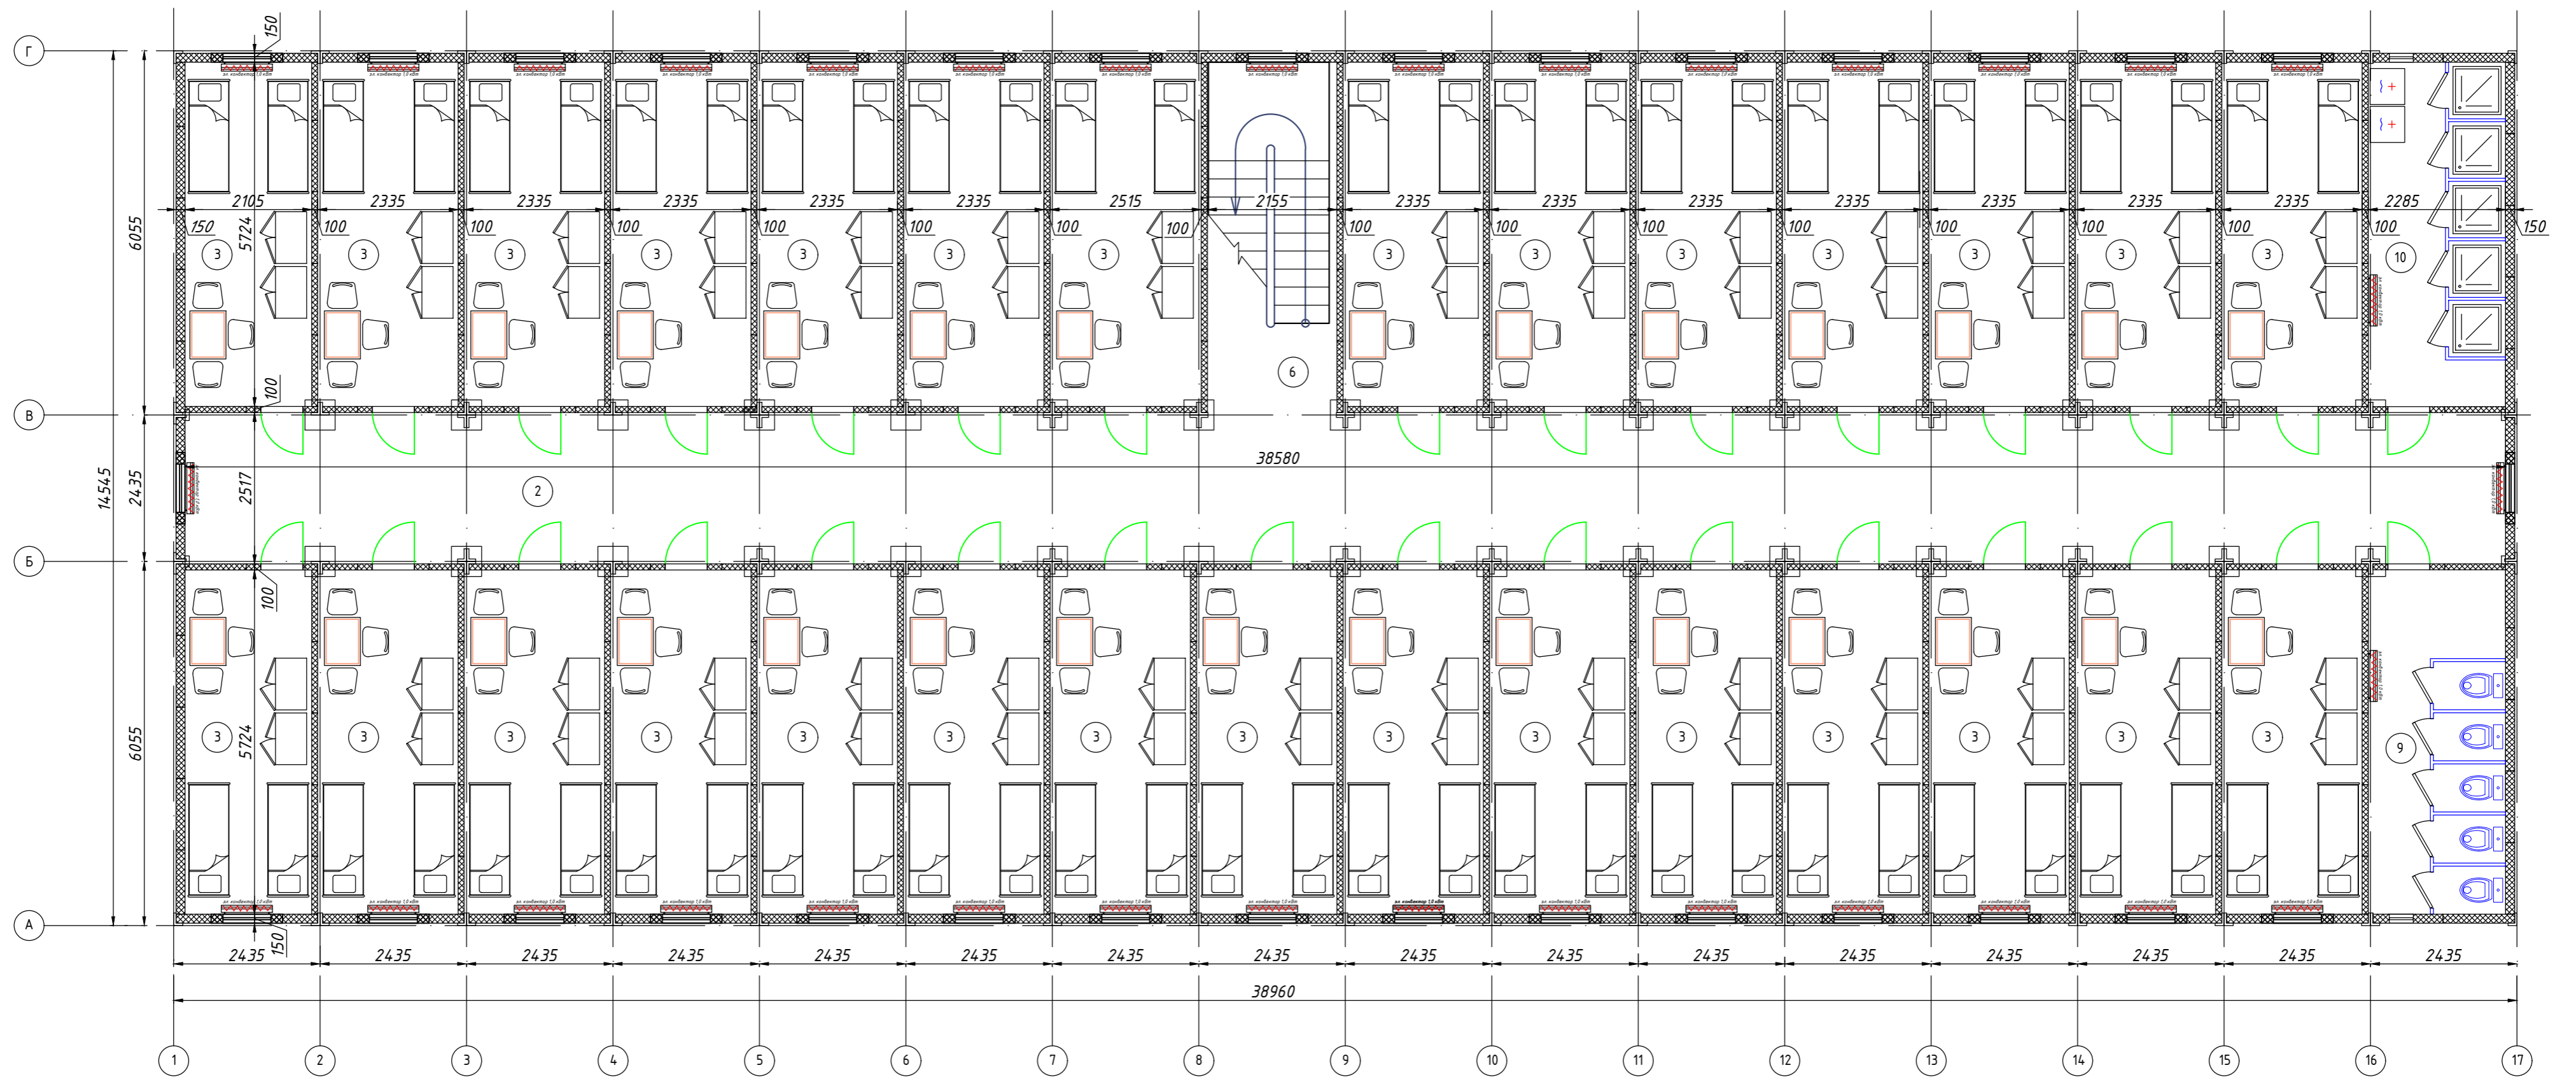

Подпись и дата
 Инв. № подл.
 Взам. инв. №
 Инв. № дубл.
 Подп. и дата

Экспликация помещений			Спецификация элементов		
№	Наименование	Площадь, м ²	№	Наименование	Кол-во, шт
1	Тамбур	2,4	1	Блок-модуль 6055x2435 мм	64
2	Коридор	107	2	Блок-модуль 4880x2435 мм	16
3	Жилая комната (на 4 человека)	13,4	3	Панель внешняя стеновая глухая	32
4	Жилая комната ИТР (на 2 человека)	10,7	4	Панель внешняя стеновая с окном	65
5	Санузел, душевая	2,4	5	Панель внешняя стеновая с дверью	2
6	Лестничная клетка	12,5	6	Полупанель внешняя стеновая	136
7	Хозяйственное помещение	9,6	7	Панель внутренняя стеновая	255
8	ВРУ	3,5	8	Панель внутренняя с дверью	62
9	Санузел	13,4	9	Полупанель внутренняя стеновая	220
10	Душевая	13,4			

ОЛП-22-МЗ-80-С60					
Панели внеш.150 мм, внут.100 мм. Рамы t=4 мм/MV200 мм					
Изм.	Кол. уч.	Лист	№ док.	Подп.	Дата
Разраб.					
Проверил					
Н. контр.					
Сборно-разборное здание "Общежитие на 200 человек"				Стадия	Лист
				Э	2
Планировочное решение				modul	